


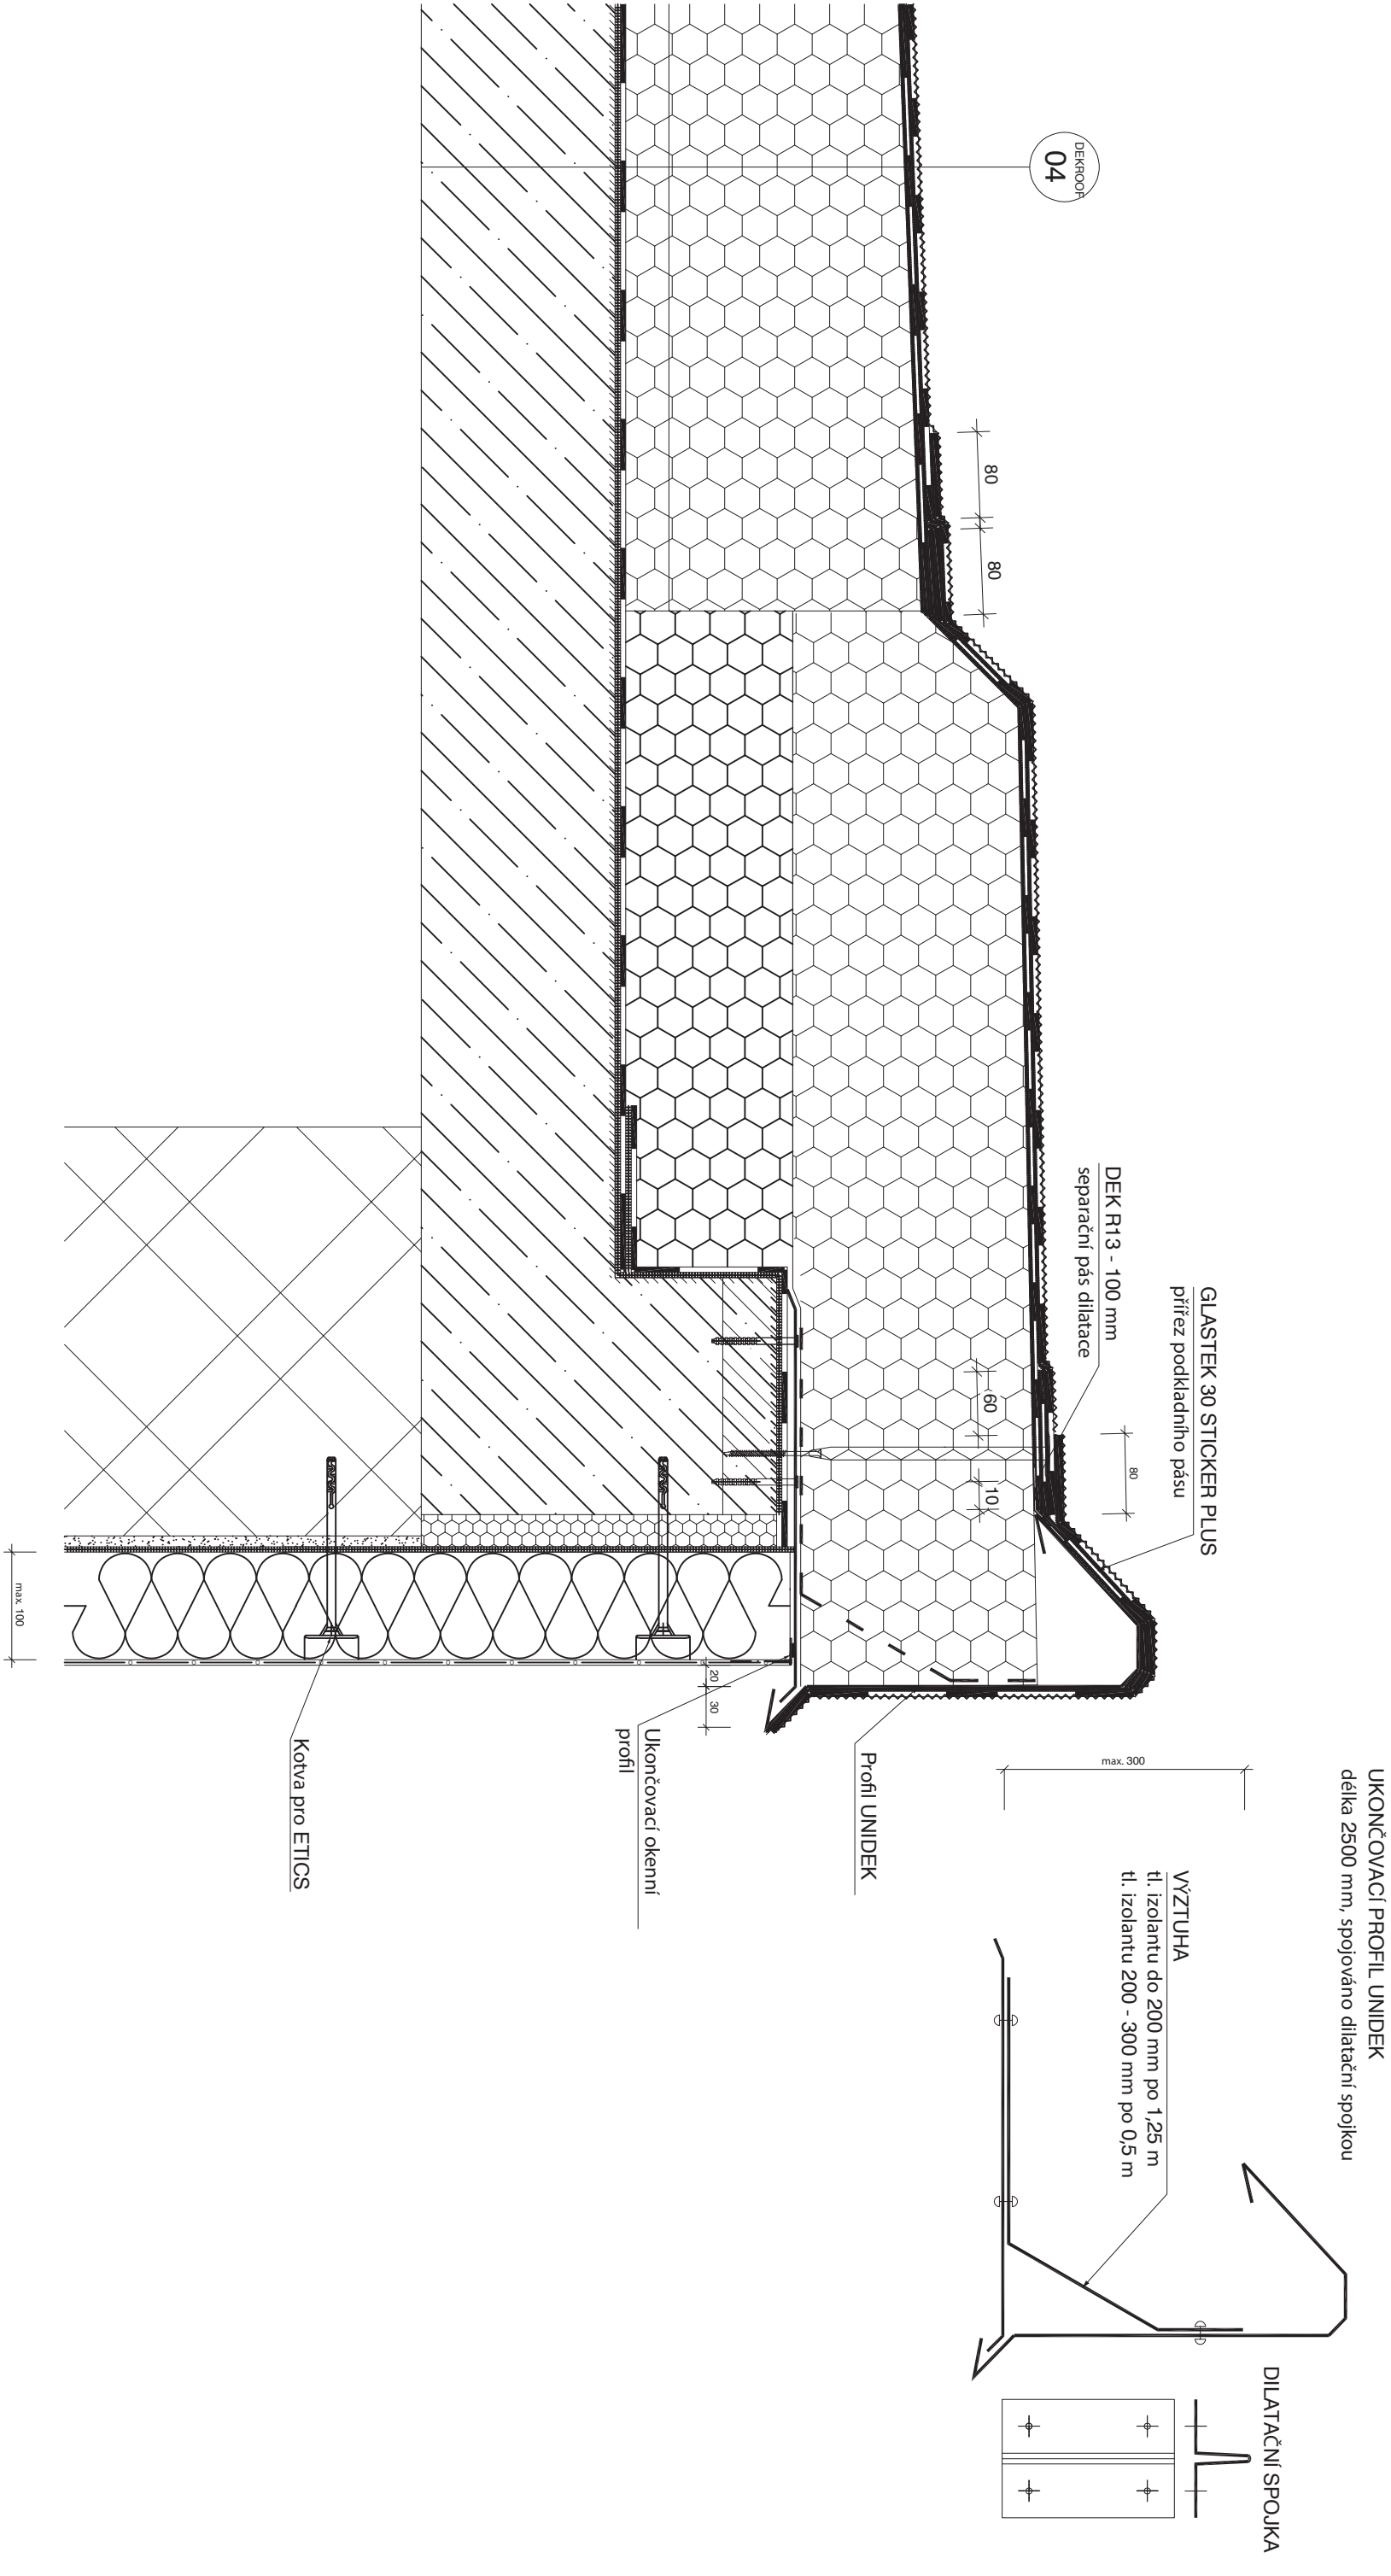

Varianta se stabilizací mechanickým kotvením.

Řešení u okraje střechy - profil Unidek